


**MAPA DO CELÓW PROJEKTOWYCH**

skala 1:500  
 Jednostka ewidencyjna: 166301/Rzeszów  
 Obręb ewidencyjny: 212 Starańwa  
 Arkusz: 125.29.24.3.3  
 17.11.2016

Układ adresowania: 2000s7  
 Układ adresowania wysokościowy: Kronstadt '86'  
 Rzeszów, L.Dz. Zam.: GE.6642.4382.2016  
 Obszar aktualizacji oznaczony linią przerywaną.  
 Mapa aktualna w czasowym zakresie wg stanu na dzień 20.08.2016 Lksrzb  
 Wydrukowana z aktualnej bazy GDDGIK.

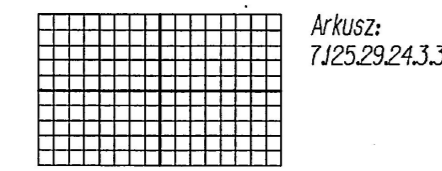

Informacja o służebnościach gruntowych  
 badano - nie stwierdzono.


Wykonawca:  
 Andrzej Komosa

Sprawdzono z materiałami OUBP w Rzeszowie  
 Wnieśliśmy projektowane, uzgodnione  
 lokalizacje i trasy urządzeń podziemnych

Rzeszów, dnia 17.11.2016  
 nie Atencjano Proy. 214/2016

Wzręślono całość proj. 154116 (b.u.)  
 zgodnie z pismem 05.12.2016 MUM

Poświadczam, że niniejszy dokument został opracowany w wyniku prac geodezyjnych i kartograficznych, których zadaniem było wykonać techniczny wypisany do ewidencji materiałów punktowego zasobu geodezyjnego i kartograficznego	
Organ prowadzący: Zarząd Miejski w Rzeszowie	Przewodniczący: Andrzej Komosa
Identyfikator ewidencyjny: P.166301.1.2016.3932	Data wypisania: 17.11.2016
Imię, nazwisko i podpis osoby reprezentującej organ:	

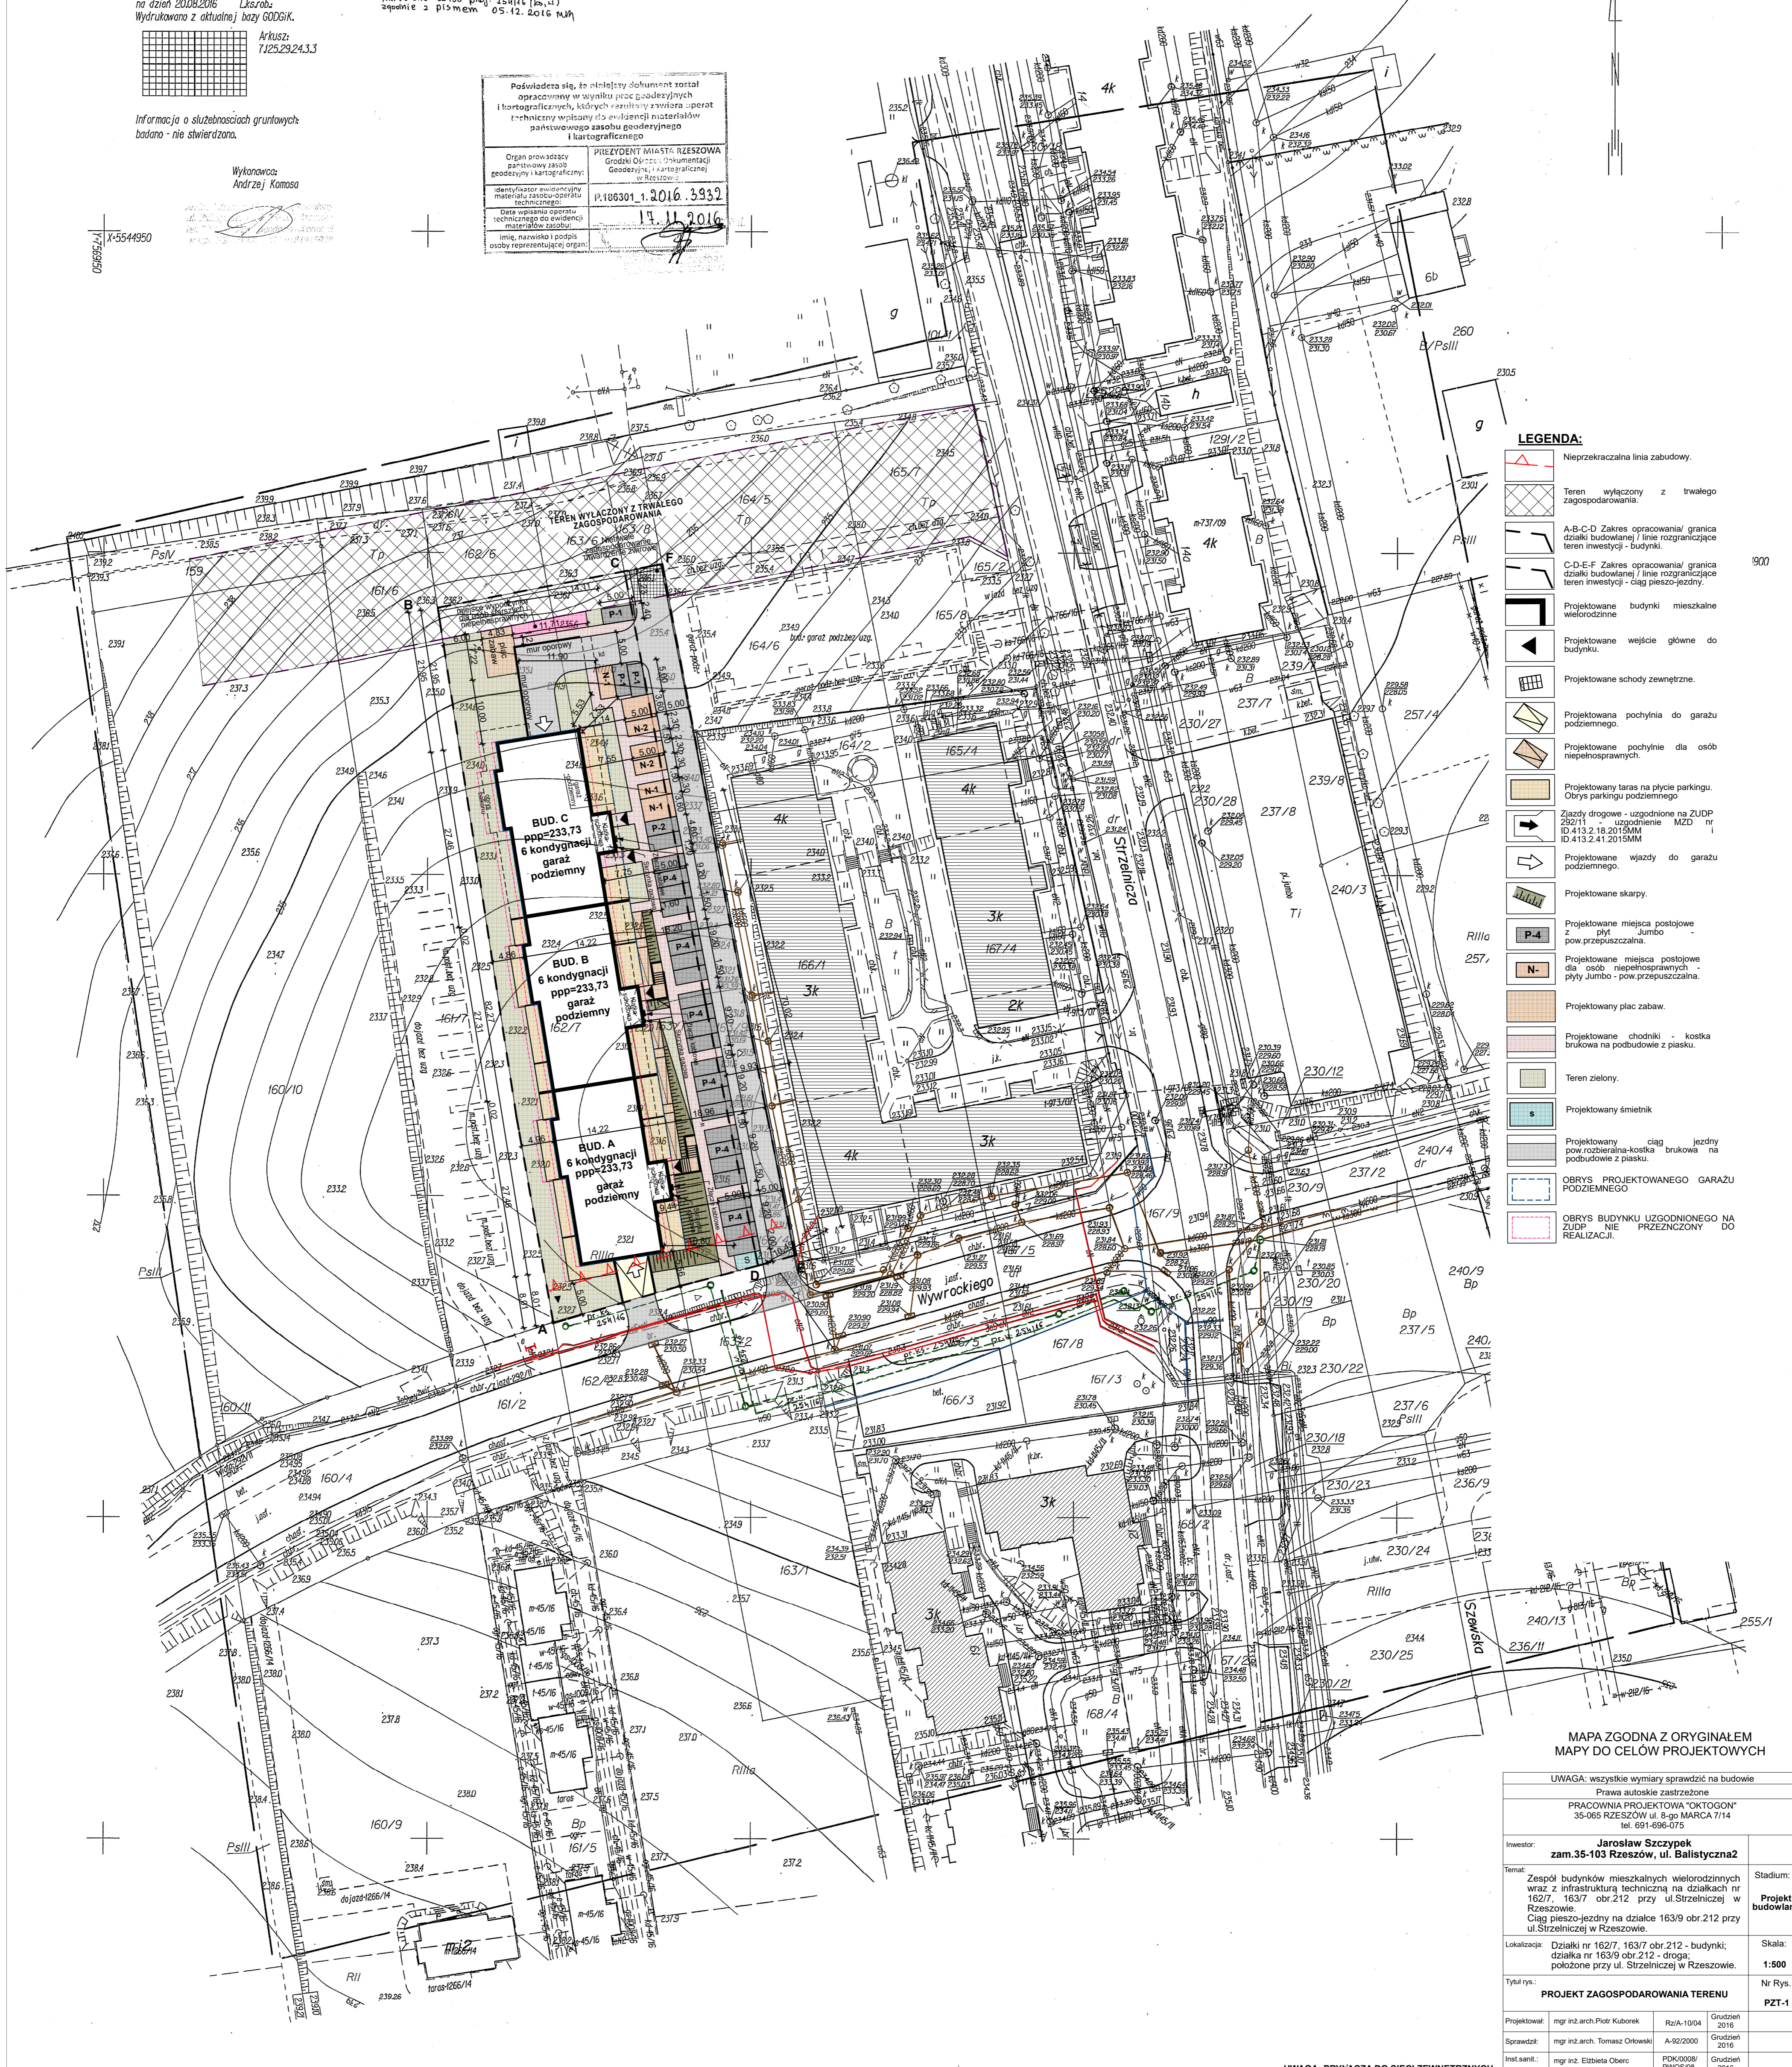

- LEGENDA:**
- Nieprzekraczalna linia zabudowy.
  - Teren wyłączony z trwałego zagospodarowania.
  - A-B-C-D Zakres opracowania/ granica działki budowlanej / linie rozgraniczające teren inwestycji - budynek.
  - C-D-E-F Zakres opracowania/ granica działki budowlanej / linie rozgraniczające teren inwestycji - ciąg pieszo-jazdny.
  - Projektowane budynki mieszkalne wielorodzinne.
  - Projektowane wejście główne do budynku.
  - Projektowane schody zewnętrzne.
  - Projektowana pochylnia do garażu podziemnego.
  - Projektowane pochylnie dla osób niepełnosprawnych.
  - Projektowany taras na płycie parkingu. Obrisy parkingu podziemnego.
  - Zjazd drogi - uzgodnienie na ZUDP 252/11 - uzgodnienie MZO nr ID.413.2.41.20.15MM.
  - Projektowane wejździe do garażu podziemnego.
  - Projektowane skarpki.
  - Projektowane miejsca postojowe z płyt Jumbo - pow.przepuszczalna.
  - Projektowane miejsca postojowe dla osób niepełnosprawnych - płyty Jumbo - pow.przepuszczalna.
  - Projektowany plac zabaw.
  - Projektowane chodniki i kostka brukowa na podbudowie z piasku.
  - Teren zielony.
  - Projektowany śmietnik.
  - Projektowany ciąg jezdny pow.rozbitana-kostka brukowa na podbudowie z piasku.
  - OBRYS PROJEKTOWANEGO GARAZU PODZIEMNEGO.
  - OBRYS BUDYNKU UZGODNIENEGO NA ZUDP NIE PRZEZNACZONY DO REALIZACJI.

**MAPA ZGODNA Z ORYGINAŁEM  
 MAPY DO CELÓW PROJEKTOWYCH**

UWAGA: wszystkie wymiary sprawdzić na budowie			
Prawa autorskie zastrzeżone PRACOWNIA PROJEKTOWA "OKTOGON" 35-065 RZESZÓW ul. 8-go MARCA 7/14 tel. 691-696-075			
Investor:	Jarosław Szczepiek zam.35-103 Rzeszów, ul. Balistyczna2	Stadium:	Projekt budowlany
Temat:	Zespół budynków mieszkalnych wielorodzinnych wraz z infrastrukturą techniczną na działkach nr 162/7, 163/7 obr.212 przy ul. Strzelniczej w Rzeszowie. Ciąg pieszo-jazdny na działce 163/9 obr.212 przy ul. Strzelniczej w Rzeszowie.	Skala:	1:500
Lokalizacja:	Działki nr 162/7, 163/7 obr.212 - budynki; działka nr 163/9 obr.212 - droga; położone przy ul. Strzelniczej w Rzeszowie.	Nr Rys.:	PZT-1
Tytuł rys.: <b>PROJEKT ZAGOSPODAROWANIA TERENU</b>			
Projektował:	mgr inż. arch. Piotr Kubczek	RzA-10/04	Grudzień 2016
Sprawił:	mgr inż. arch. Tomasz Orłowski	A-92/2000	Grudzień 2016
Inst.sanit.:	mgr inż. Elżbieta Oberc	PKK/0008/PWOS/08	Grudzień 2016
Spt. inst.sanit.:	mgr inż. Joanna Zak	PKK/0079/PWOS/05	Grudzień 2016

UWAGA: PRYŁĄCZA DO SIECI ZEWNĘTRZNYCH  
 WG RYSUNKU UZGODNIENEGO NA ZUDP.