



RZESZÓW  
UL. WYWRÓCKIEGO

WYWRÓCKIEGO




MIESZKANIE M40

PIĘTRO 3



RZUT, SKALA 1:120

0m 1,0m 2,0m

RZUT KONDYGNACJI

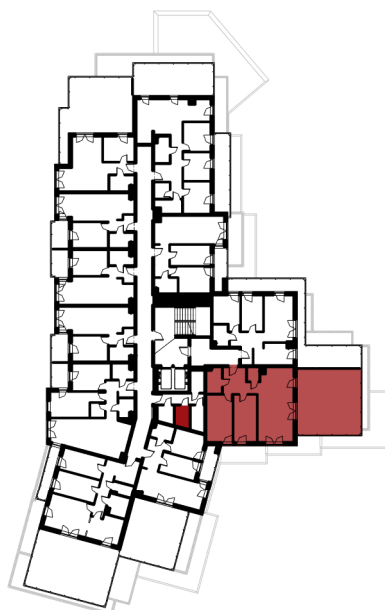

KL 41  
Poziom 3  
3,79 m<sup>2</sup>

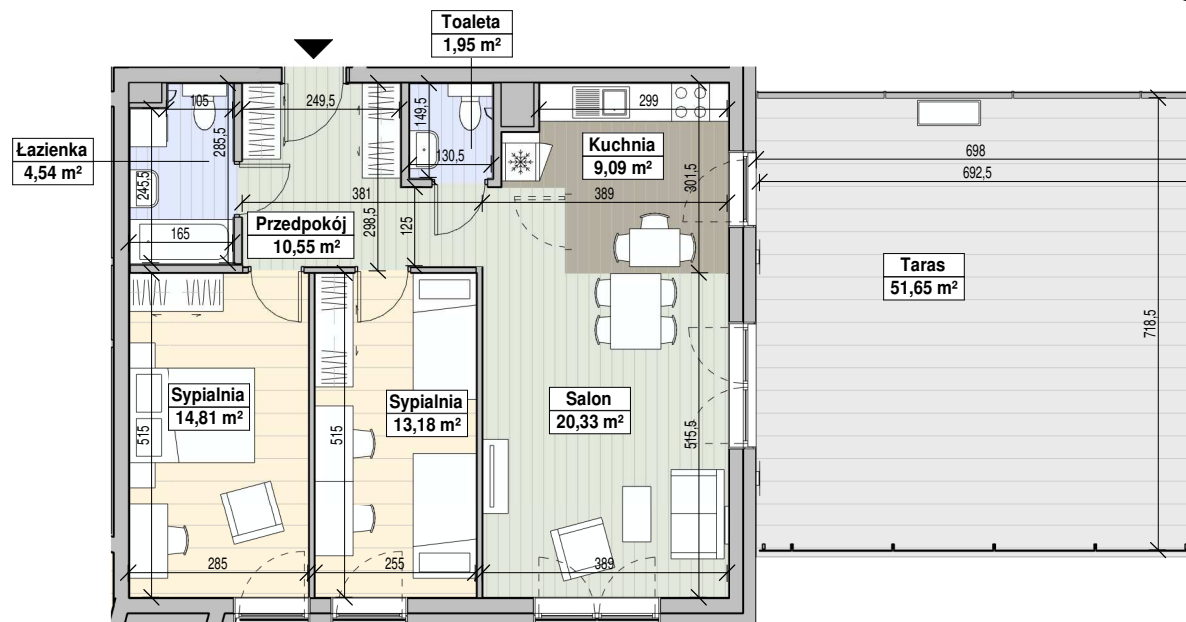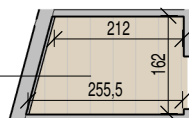

NAZWA	POW.
Przedpokój	10,55 m <sup>2</sup>
Toaleta	1,95 m <sup>2</sup>
Kuchnia	9,09 m <sup>2</sup>
Salon	20,33 m <sup>2</sup>
Sypialnia	13,18 m <sup>2</sup>
Sypialnia	14,81 m <sup>2</sup>
Łazienka	4,54 m <sup>2</sup>
<b>POWIERZCHNIA MIESZKANIA</b>	<b>74,45 m<sup>2</sup></b>
Taras	51,65 m <sup>2</sup>
Komórka lokatorska	3,79 m <sup>2</sup>

BIURO SPRZEDAŻY:

Ul. Wywrockiego 2  
35-104 Rzeszów  
tel./fax: 17 862 55 22  
tel.kom: 509 539 984

1. ARANŻACJA LOKALU MIESZKALNEGO PRZEDSTAWIONA NA RZUCIE JEST PRZYKŁADOWA. NINIEJSZA KARTA KATALOGOWA OPRACOWANA ZOSTAŁA NA PODSTAWIE PROJEKTU BUDOWLANEGO. W TOKU DALSZEGO PROJEKTOWANIA LUB ZMIAN LOKATORSKICH MOGA NASTĄPIĆ ZMIANY W STOSUNKU DO INFORMACJI ZAWARTYCH W KARCIE KATALOGOWEJ. W SZCZEGÓLNOŚCI W UKŁADZIE POMIESZCZEN, USTYLOWANIU ELEMENTÓW, NADAJĄCYCH SIĘ DO DEMONTAŻU TAKICH JAK NP. ŚCIANKI DZIAŁOWE.
2. POWIERZCHNIA UŻYTKOWA LOKALU OKREŚLONA JEST NA PODSTAWIE ROZPORZĄDZENIA MINISTRA TRANSPORTU, BUDOWNICTWA I GOSPODARKI MORSKIEJ Z DNIA 25.04.2012R. W SPRAWIE SZCZEGÓŁOWEGO ZAKRESU I FORMY PROJEKTU BUDOWLANEGO ORAZ Z UWZGLĘDNIENIEM TREŚCI POLSKIEJ NORMY PN-ISO 9836:1997.
3. POWIERZCHNIE SĄ OBLICZANE W ŚWIETLE PIONOWYCH PRZEGROD, W STANIE WYKOŃCZONYM PRZY UWZGLĘDNIENIU TYNKOW NA POZIOME PODŁOGI (BEZ UWZGLĘDNIANIA LISTEW PRZY PODŁOGOWYCH, PROSÓW, ITP.)
4. WYMIARY PODANE SĄ DLA PRZEGROD PIONOWYCH W STANIE SUROWYM.
5. INFORMACJA NA KARCIE NIE STANOWI OFERTY HANDLOWEJ W ROZUMIENIU ART. 66 KODEKSU CYWILNEGO.
6. DO MIESZKANIA PRZYNALEŻY KOMÓRKA LOKATORSKA I BALKON LUB TARAS, KTÓRYCH POWIERZCHNIE NIE SĄ WLICZONE DO POWIERZCHNI UŻYTKOWEJ MIESZKANIA.
7. PRZEDSTAWIONE W MATERIALE WIZUALIZACJE MAJĄ CHARAKTER POGŁADOWY. WYGLĄD BUDYNKU ORAZ ZAGOSPODAROWANIE TERENU MOGĄ NIEZNACZNIE ULEC ZMIANIE PODCZAS REALIZACJI INWESTYCJI. ZMIANIE NIE ULEGNĄ ISTOTNE CECHY ŚWIADCZENIA ORAZ FUNKCJONALNOŚĆ BUDYNKU.

**MWM**

UL. PARTYZANTÓW 1A  
35-242 RZESZÓW

WWW.MWMARCHITEKCI.PL

**HEGRA**  
DEVELOPER

WWW.HEGRA-DEVELOPER.PL

sprzedaz@hegra-developer.pl